



# ATTIVITA' DI RILEVAMENTO

Attività di rilievo per la catalogazione e per interventi di restauro conservativo



## B11 – VILLA FOSCARINI ROSSI A STRÀ (VE)



Prospetti rispettivamente della facciate ovest ed est – originale in scala 1:100

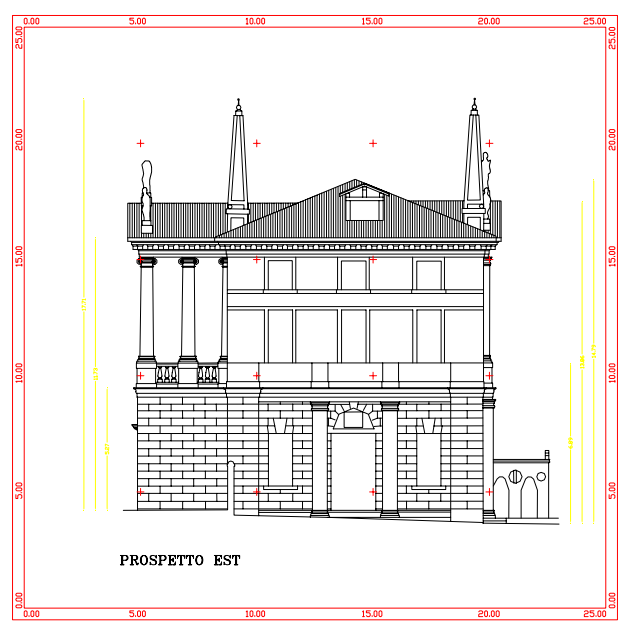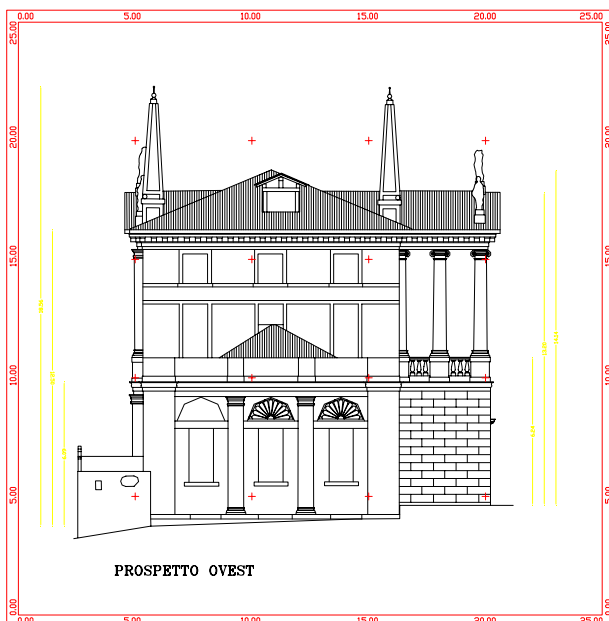

# ATTIVITA' DI RILEVAMENTO

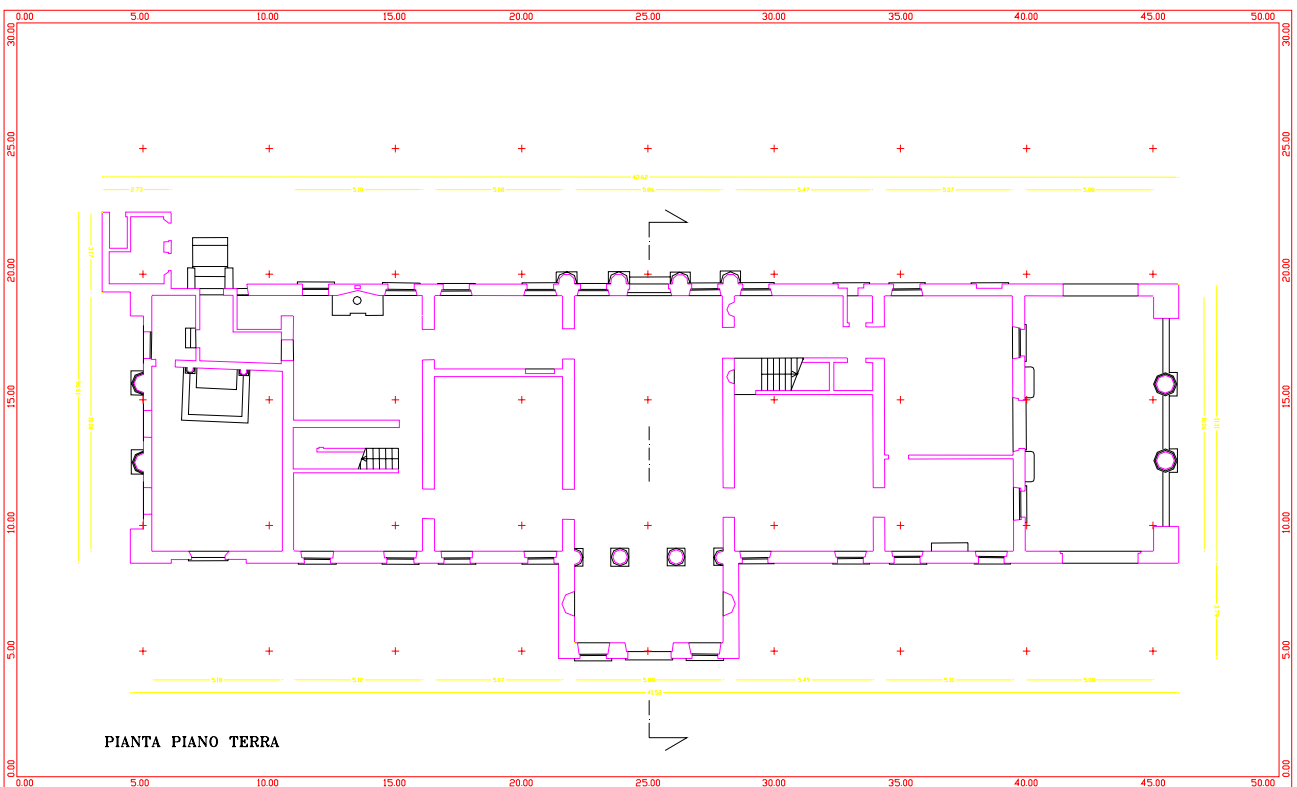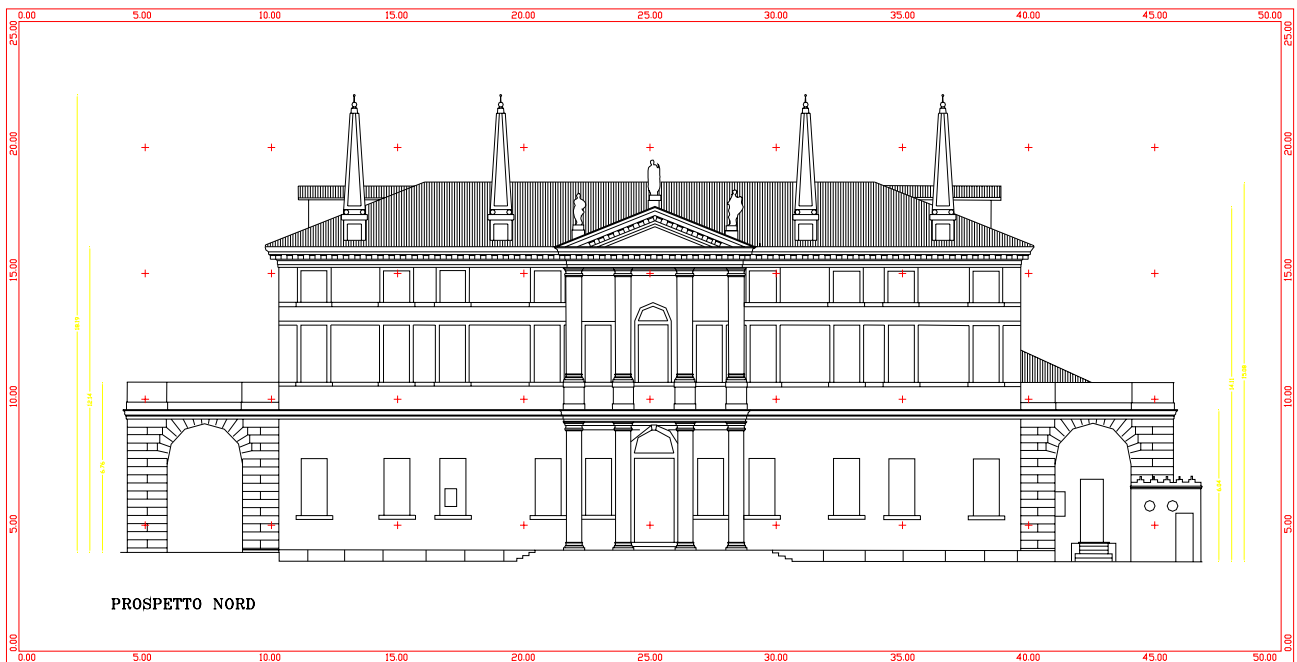

Prospetto della facciata nord e pianta del piano terra – originale in scala 1:100.