



ATTIVITA' DI RILEVAMENTO

Attività di rilievo per la catalogazione e per interventi di restauro conservativo


B12 – VILLA TOFFETTI A STRÀ (VE)

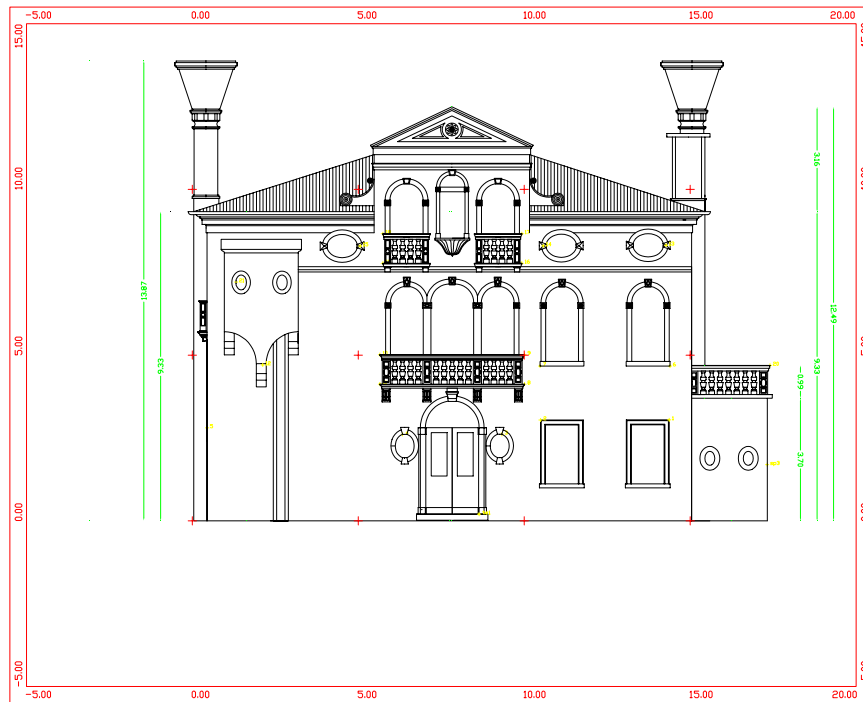

Prospetti rispettivamente della facciate sud ed nord – originale in scala 1:50

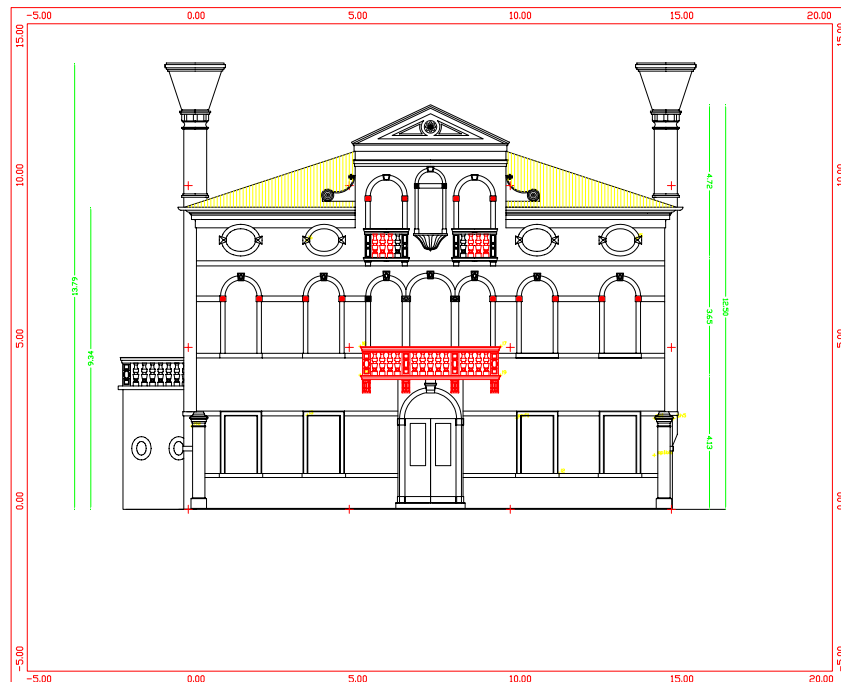

ATTIVITA' DI RILEVAMENTO

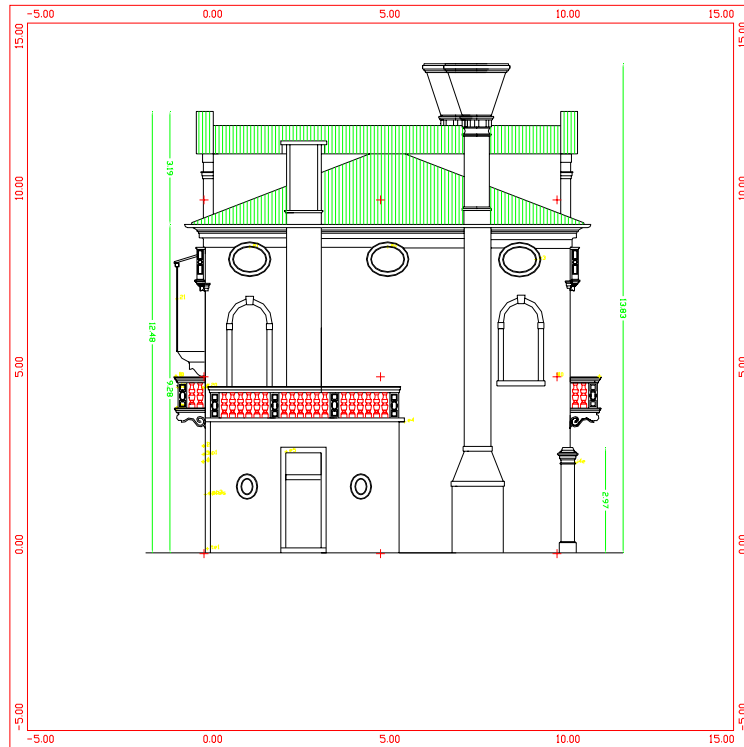

Prospetti rispettivamente della facciate est ed ovest – originale in scala 1:50

