B13 – SISTEMA FORTIFICATO DI CITTADELLA (PD)

Rilievo fotogrammetrico sperimentale di alcune cortine murarie – originale in scala 1:200

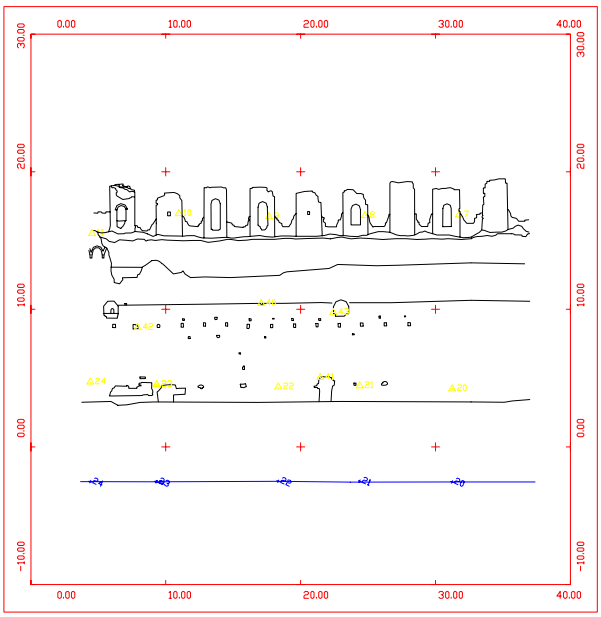

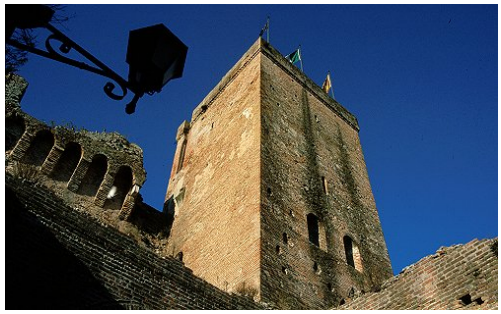

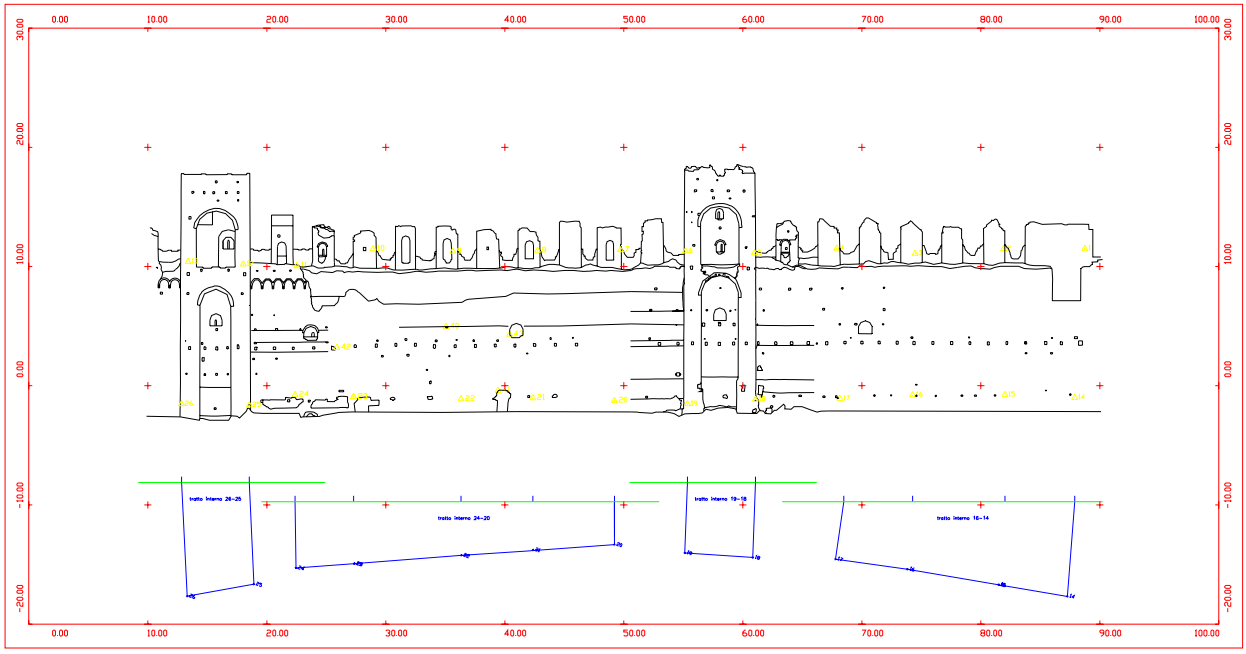

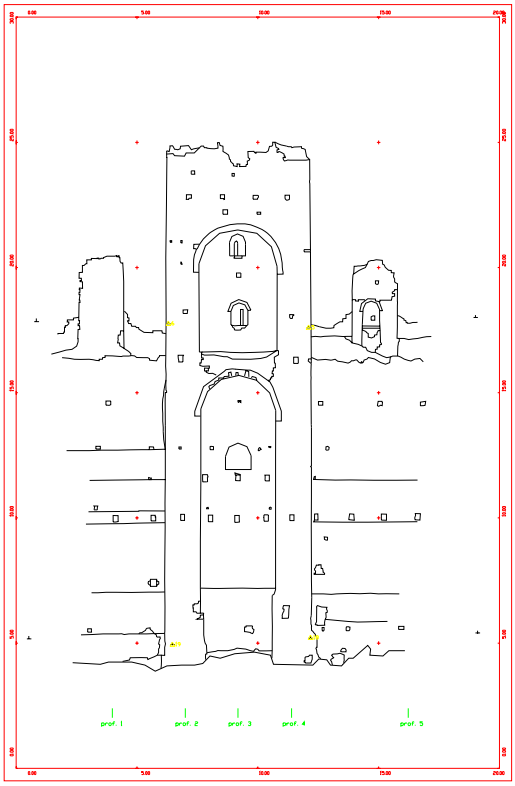

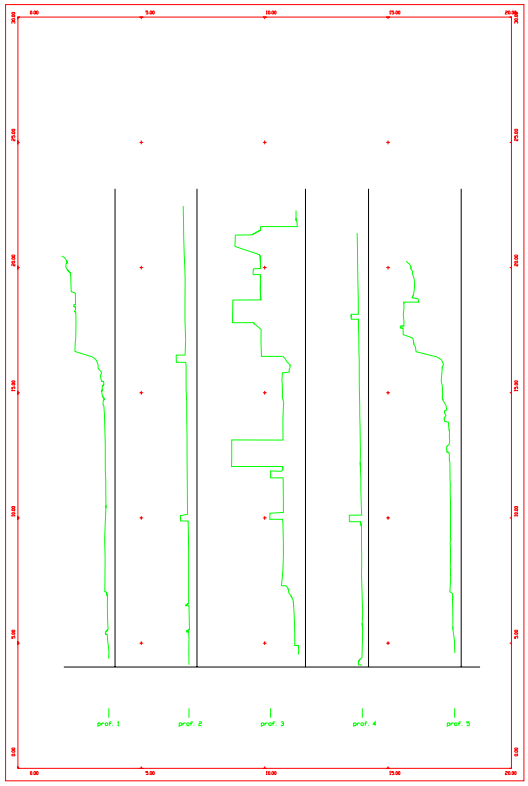

Rilievo fotogrammetrico sperimentale di alcune cortine murarie con alcuni profili – originale in scala 1:200