B6 – BASILICA DEI FRARI ED EX CONVENTO A VENEZIA

Il rilievo della **Basilica di Santa Maria Gloriosa dei Frari e dell'ex-Convento** attuale sede dell'Archivio di Stato è stato sviluppato in tempi diversi. La prima fase ha riguardato soltanto la Chiesa per fornire alla Soprintendenza un supporto dimensionale a diversi livelli, .comprese le coperture e la struttura delle capriate. La seconda fase ha riguardato l'Ex-Convento nel suo complesso compresi i chiostri e tutti gli elementi decorativi presenti in funzione dei restauri previsti per la sede dell'Archivio di Stato in una nuova distribuzione degli spazi interni.

LA BASILICA

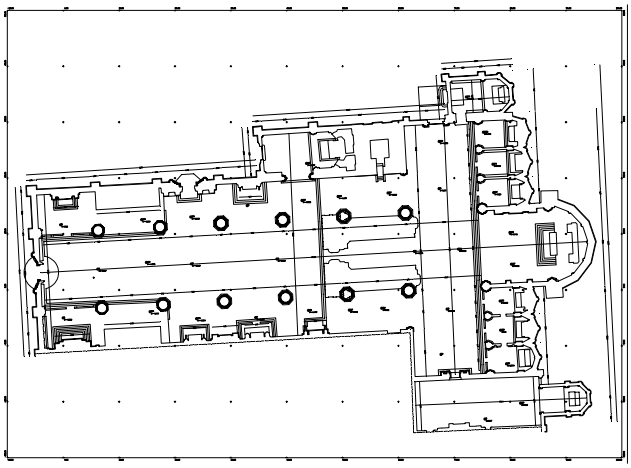

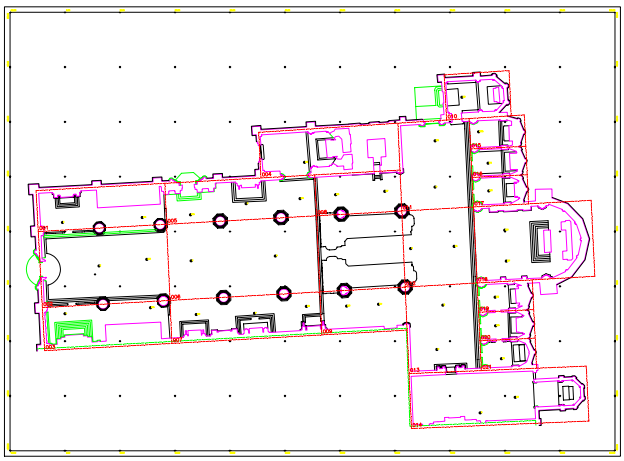

A sinistra pianta quotata e a destra schema delle stanze compensate – originali in scala 1:200.

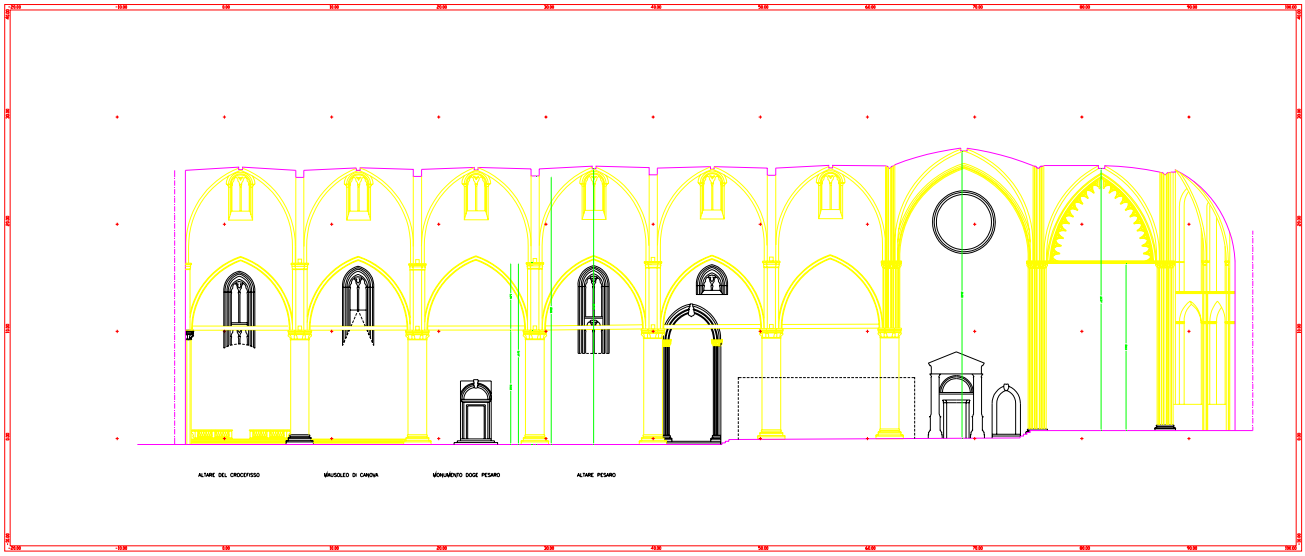

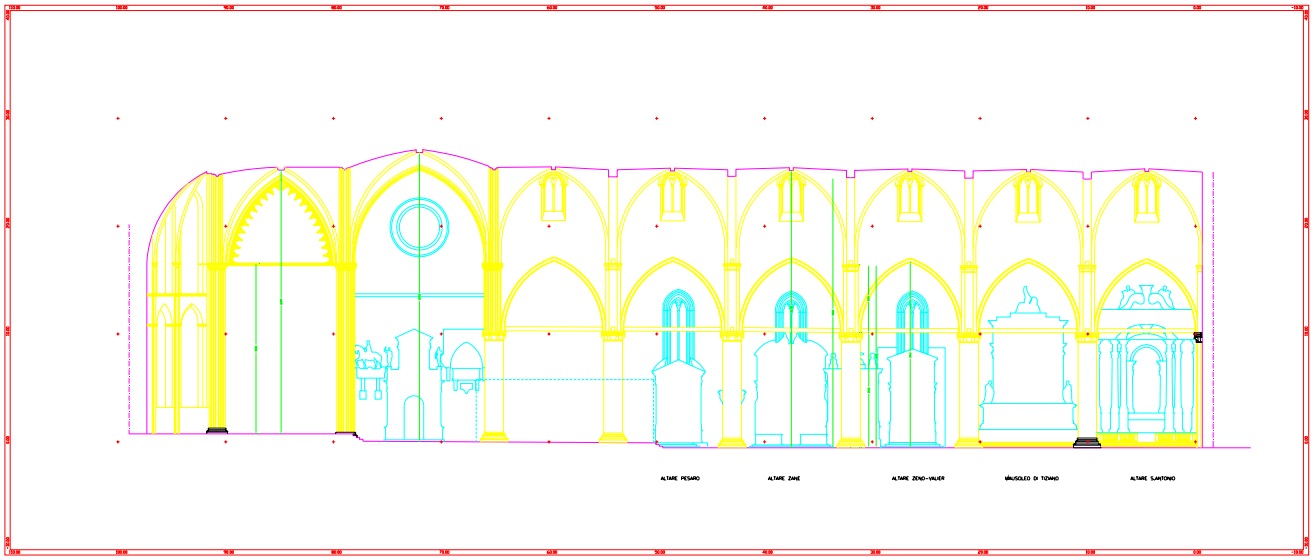

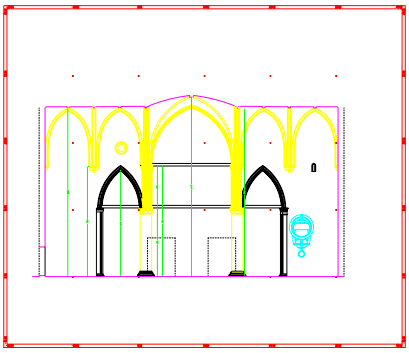

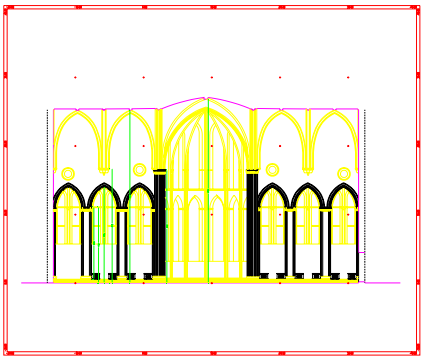

Sezioni longitudinali e trasversali – originali in scala 1:100.

ATTIVITA' DI RILEVAMENTO

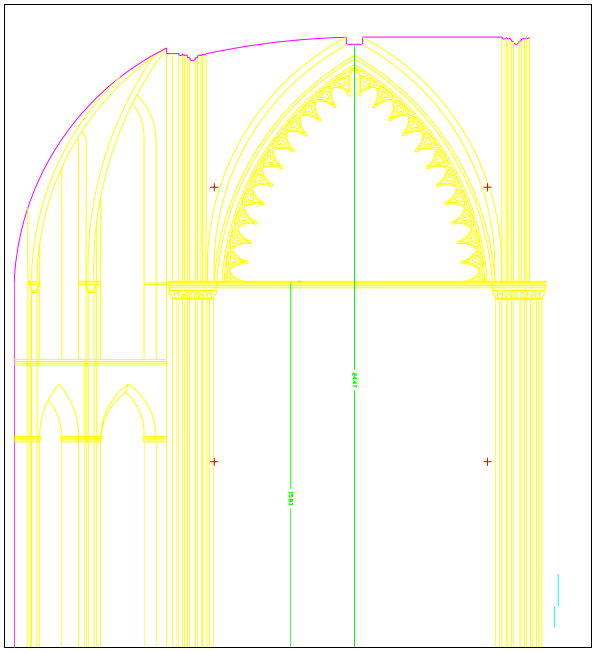

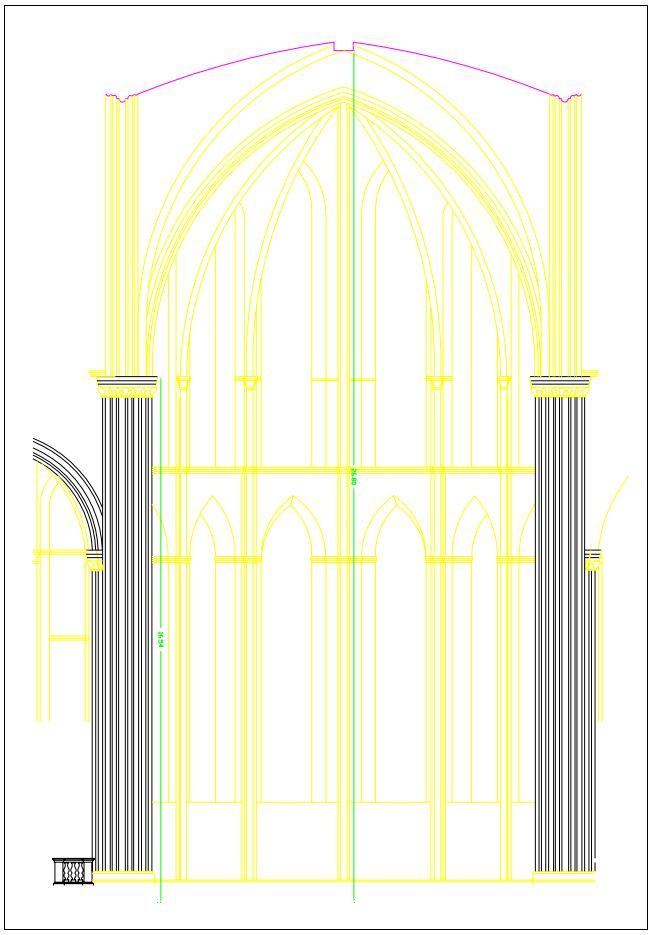

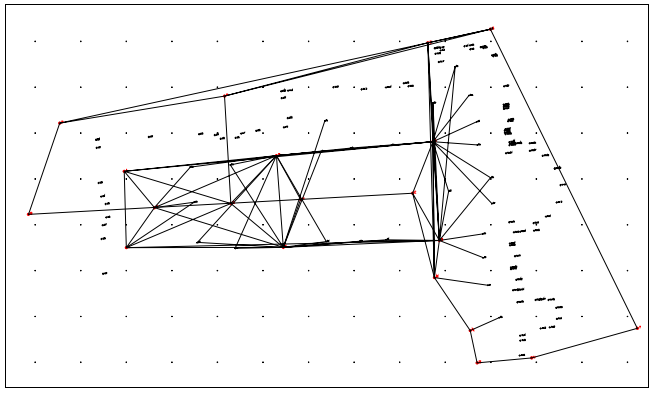

Alcuni dettagli delle sezioni e schema delle rete di inquadramento topografico e delle reti di irraggiamento.

L'EX CONVENTO DEI FRARI

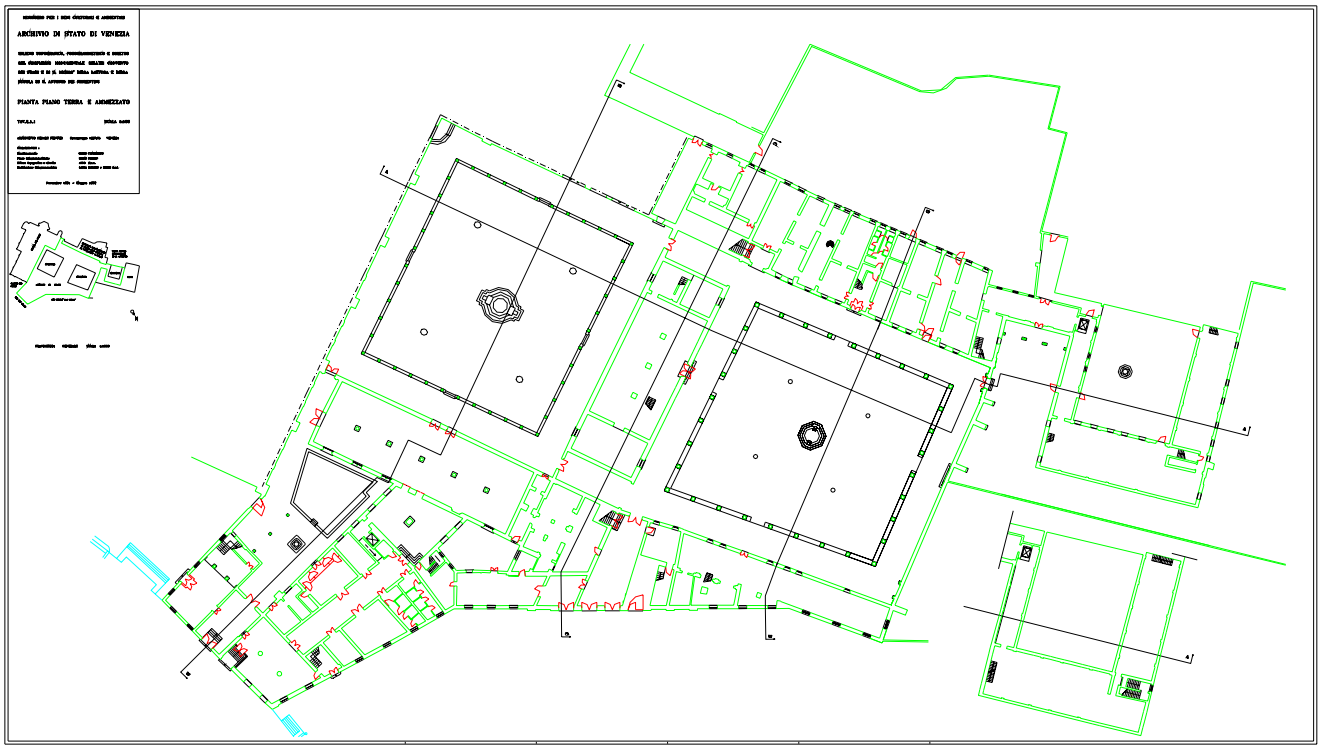

Il rilievo ha prodotto, in un unico sistema di riferimento, grazie alla rete di inquadramento che è stata opportunamente agganciata alla rete della chiesa, piante a tutti i levelli comprese le coperture e numerose sezioni lungo gli assi principali del complesso. Planimetria del piano terra - originale alla scala 1:100.

ATTIVITA' DI RILEVAMENTO

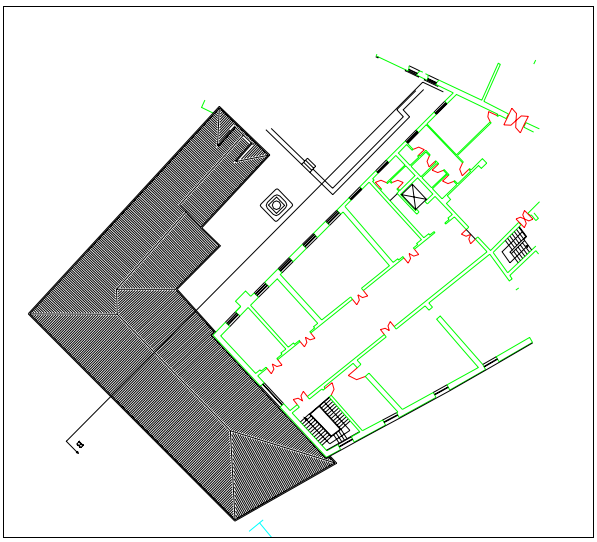

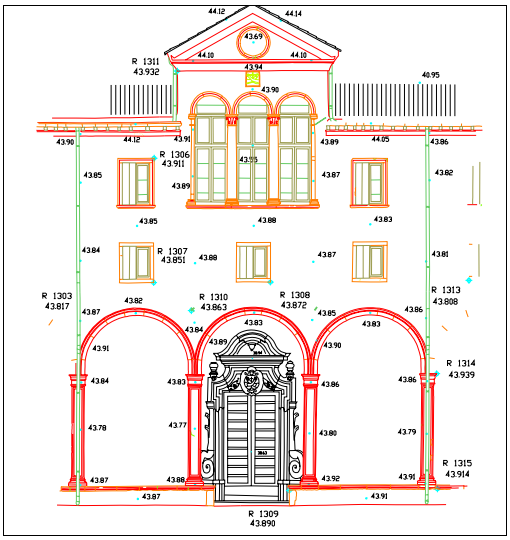

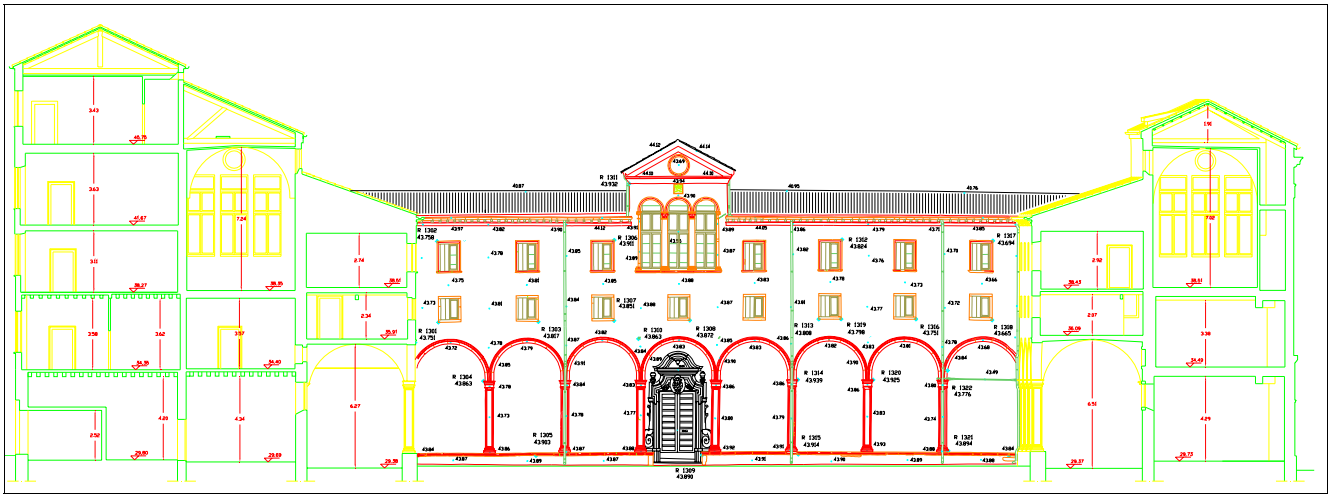

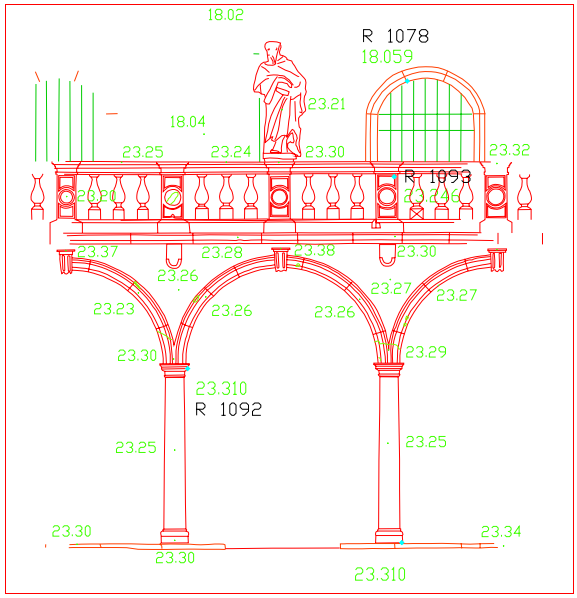

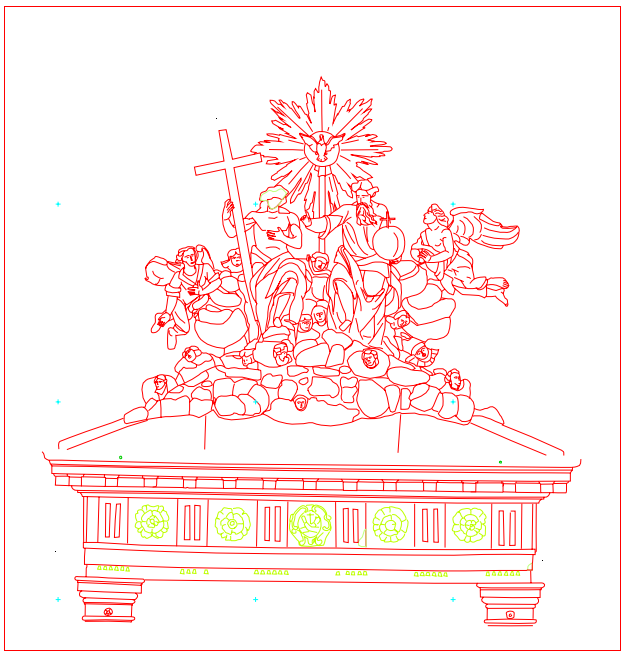

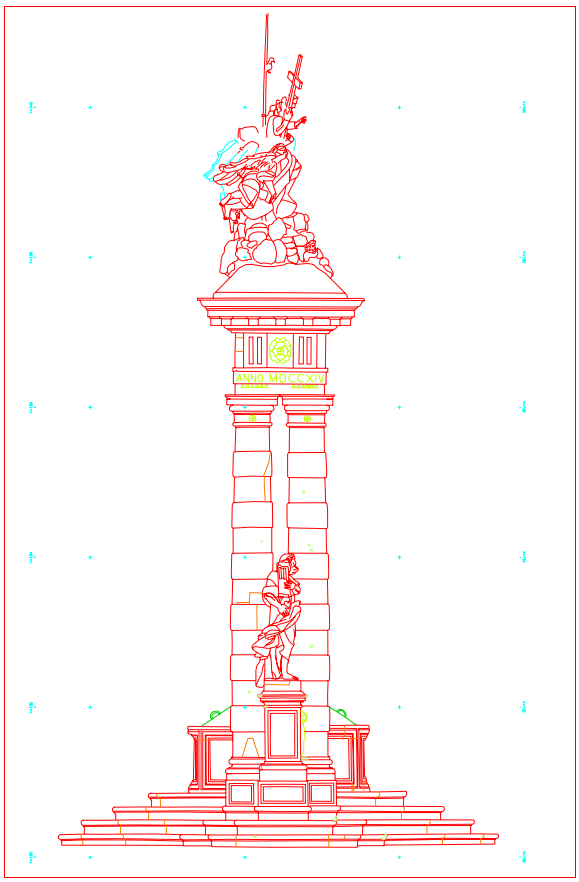

Restituzione al tratto della vista frontale e di quella laterale del pozzo del Chiostro della SS. Trinità. - originali in scala 1:20.