ATTIVITA' DI RILEVAMENTO

Attività svolta presso il Laboratorio di Fotogrammetria dell'Istituto Universitario di Architettura di Venezia dal 1980 al 1991
ora Centro Interdipartimentale di Rilievo e Cartografia ed Elaborazione dati – CIRCE

C20 – CHIESA DI SAN GIOBBE - CAPPELLA MARTINI - VOLTA DEI DELLA ROBBIA A VENEZIA

Le restituzioni al tratto non si prestano efficacemente a descrivere le componenti architettoniche plastiche e quelle a geometrie complesse o indeterminate. Ove siano assenti spigoli o figure facilmente riconducibile a forme geometriche chiare, il tracciamento grafico rischia di essere arbitrario. Il problema si complica se si tratta di partiti ornamentali giacenti su superfici curve, come nel caso della **volta dei Della Robbia** nella Cappella Martini della Chiesa di San Giobbe. Una risposta parziale proviene dall'impiego di tecniche miste che integrino le restituzioni al tratto limitate alle sole componenti geometriche definite con raddrizzamenti o ortoproiezioni.

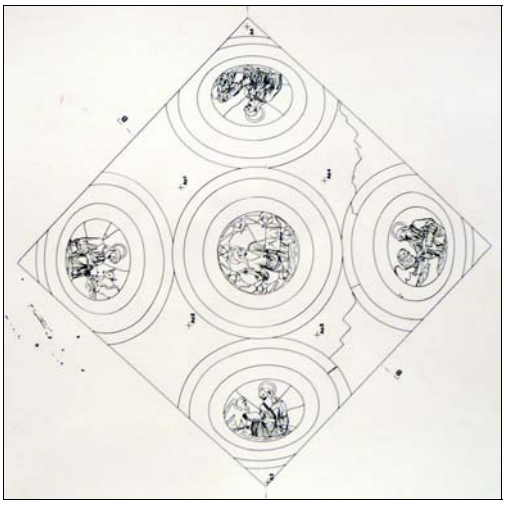

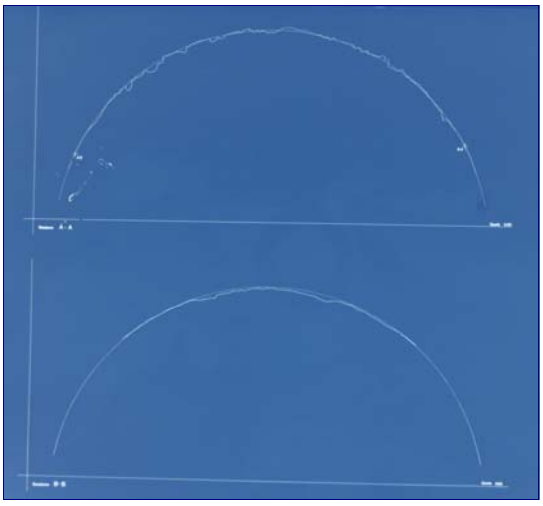

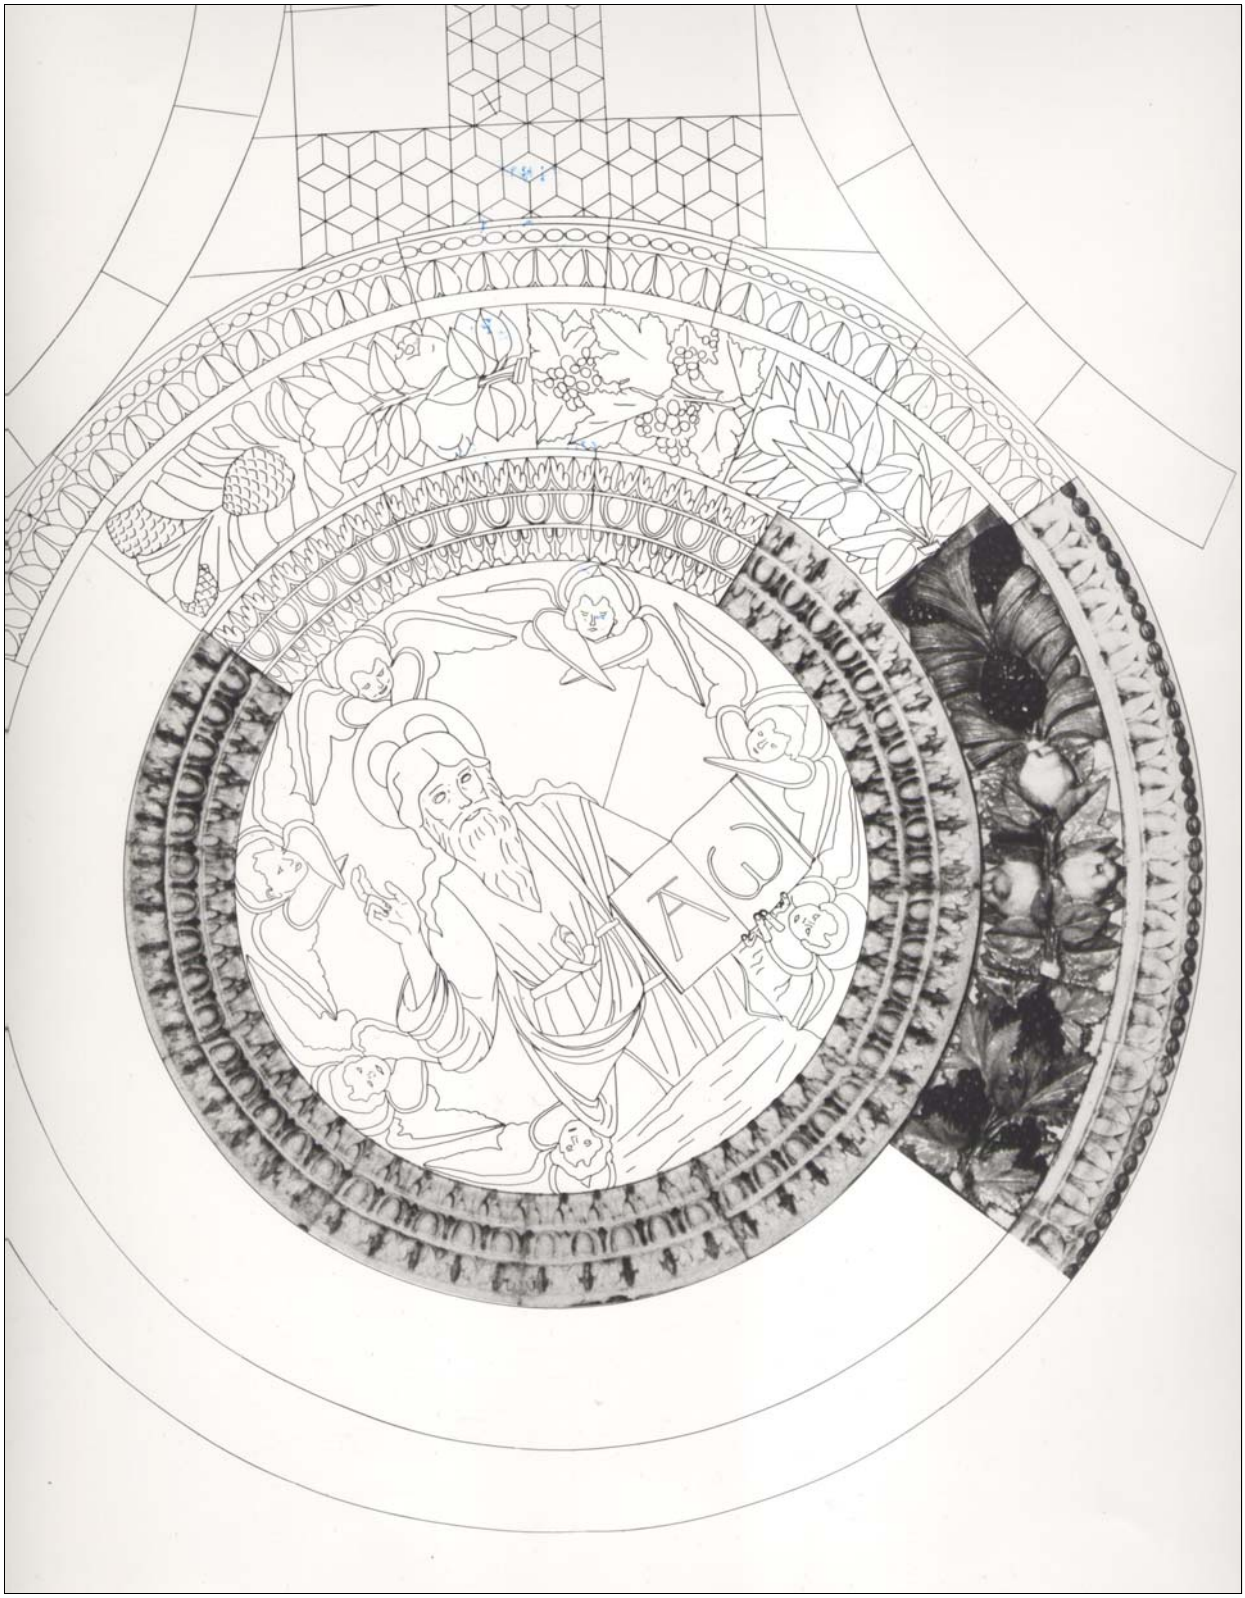

Restituzione fotogrammetrica al tratto della formella centrale con integrazione di raddrizzamenti – originale in scala 1:20.

ATTIVITA' DI RILEVAMENTO